


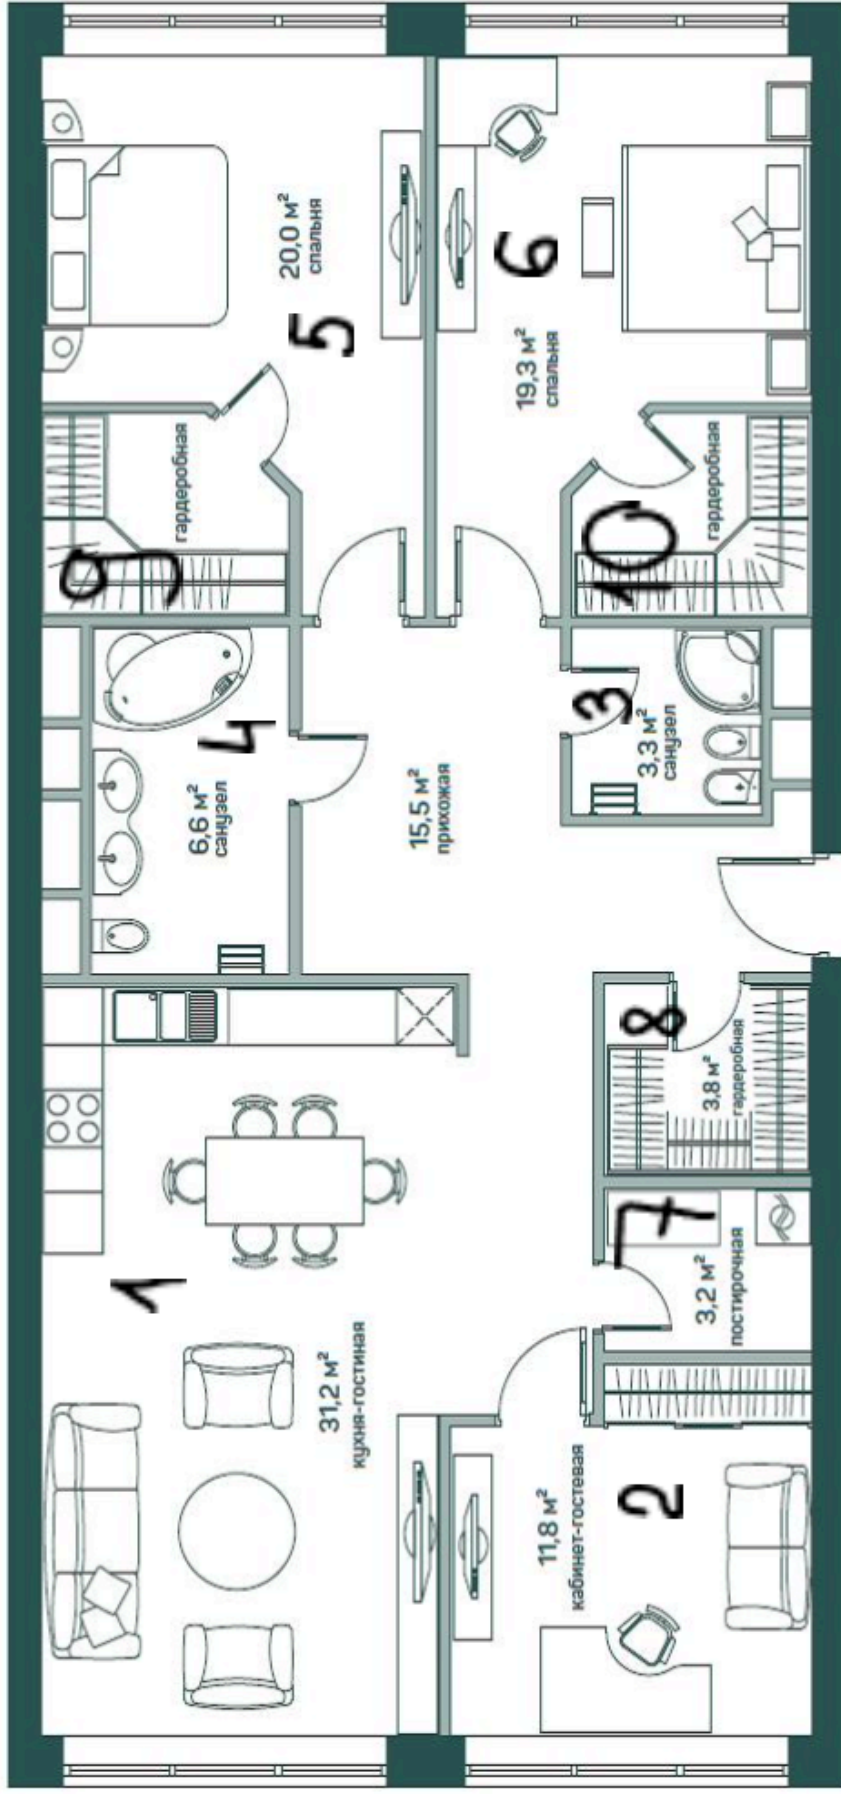

Высота потолков 2,85.

Площадь всех гардеробов 3,8 м2.